

MAPA DO CELÓW PROJEKTOWYCH

SKALA 1:500
 Aktywna w obszarze oznaczonym czerwonym przerywaną linią
 woj. mazowieckie, pow. szydłowiecki, gm. Szydłowiec
 miejscowość: Szydłowiec, dz. 1387/1, 1380/11
 oznaczenie kancelaryjne: GN.6642.1.1020.2020
 układ współrzędnych praskich: PL-2000 układ współrzędnych wysokości: Kronstadt 86
 identyfikator i nazwa jednostki ewidencyjnej: 143004_5 Szydłowiec
 identyfikator i nazwa obrębu ewidencyjnego: 0001 Szydłowiec
 Szydłowiec 12-10-2020

Informacja o uzyskaniu pozwolenia na budowę wyroku sądu administracyjnego z dnia 14.10.2020 roku
 ES-181/2020/1/1020/2020_1 z dnia 14.10.2020 roku
 ES-181/2020/1/1020/2020_1

Proj. opłata P4

Proj. opłata P4

UWAGI:
 1. Przedstawione lokalizacje obiektów, wymiary oraz trasy są koncepcyjne - właściwą lokalizację i gabaryty należy uzgodnić z inwestorem na etapie przygotowania projektu budowlanego i technicznego.
 2. Istniejące uzbrojenie terenu należy zweriflować z natury.

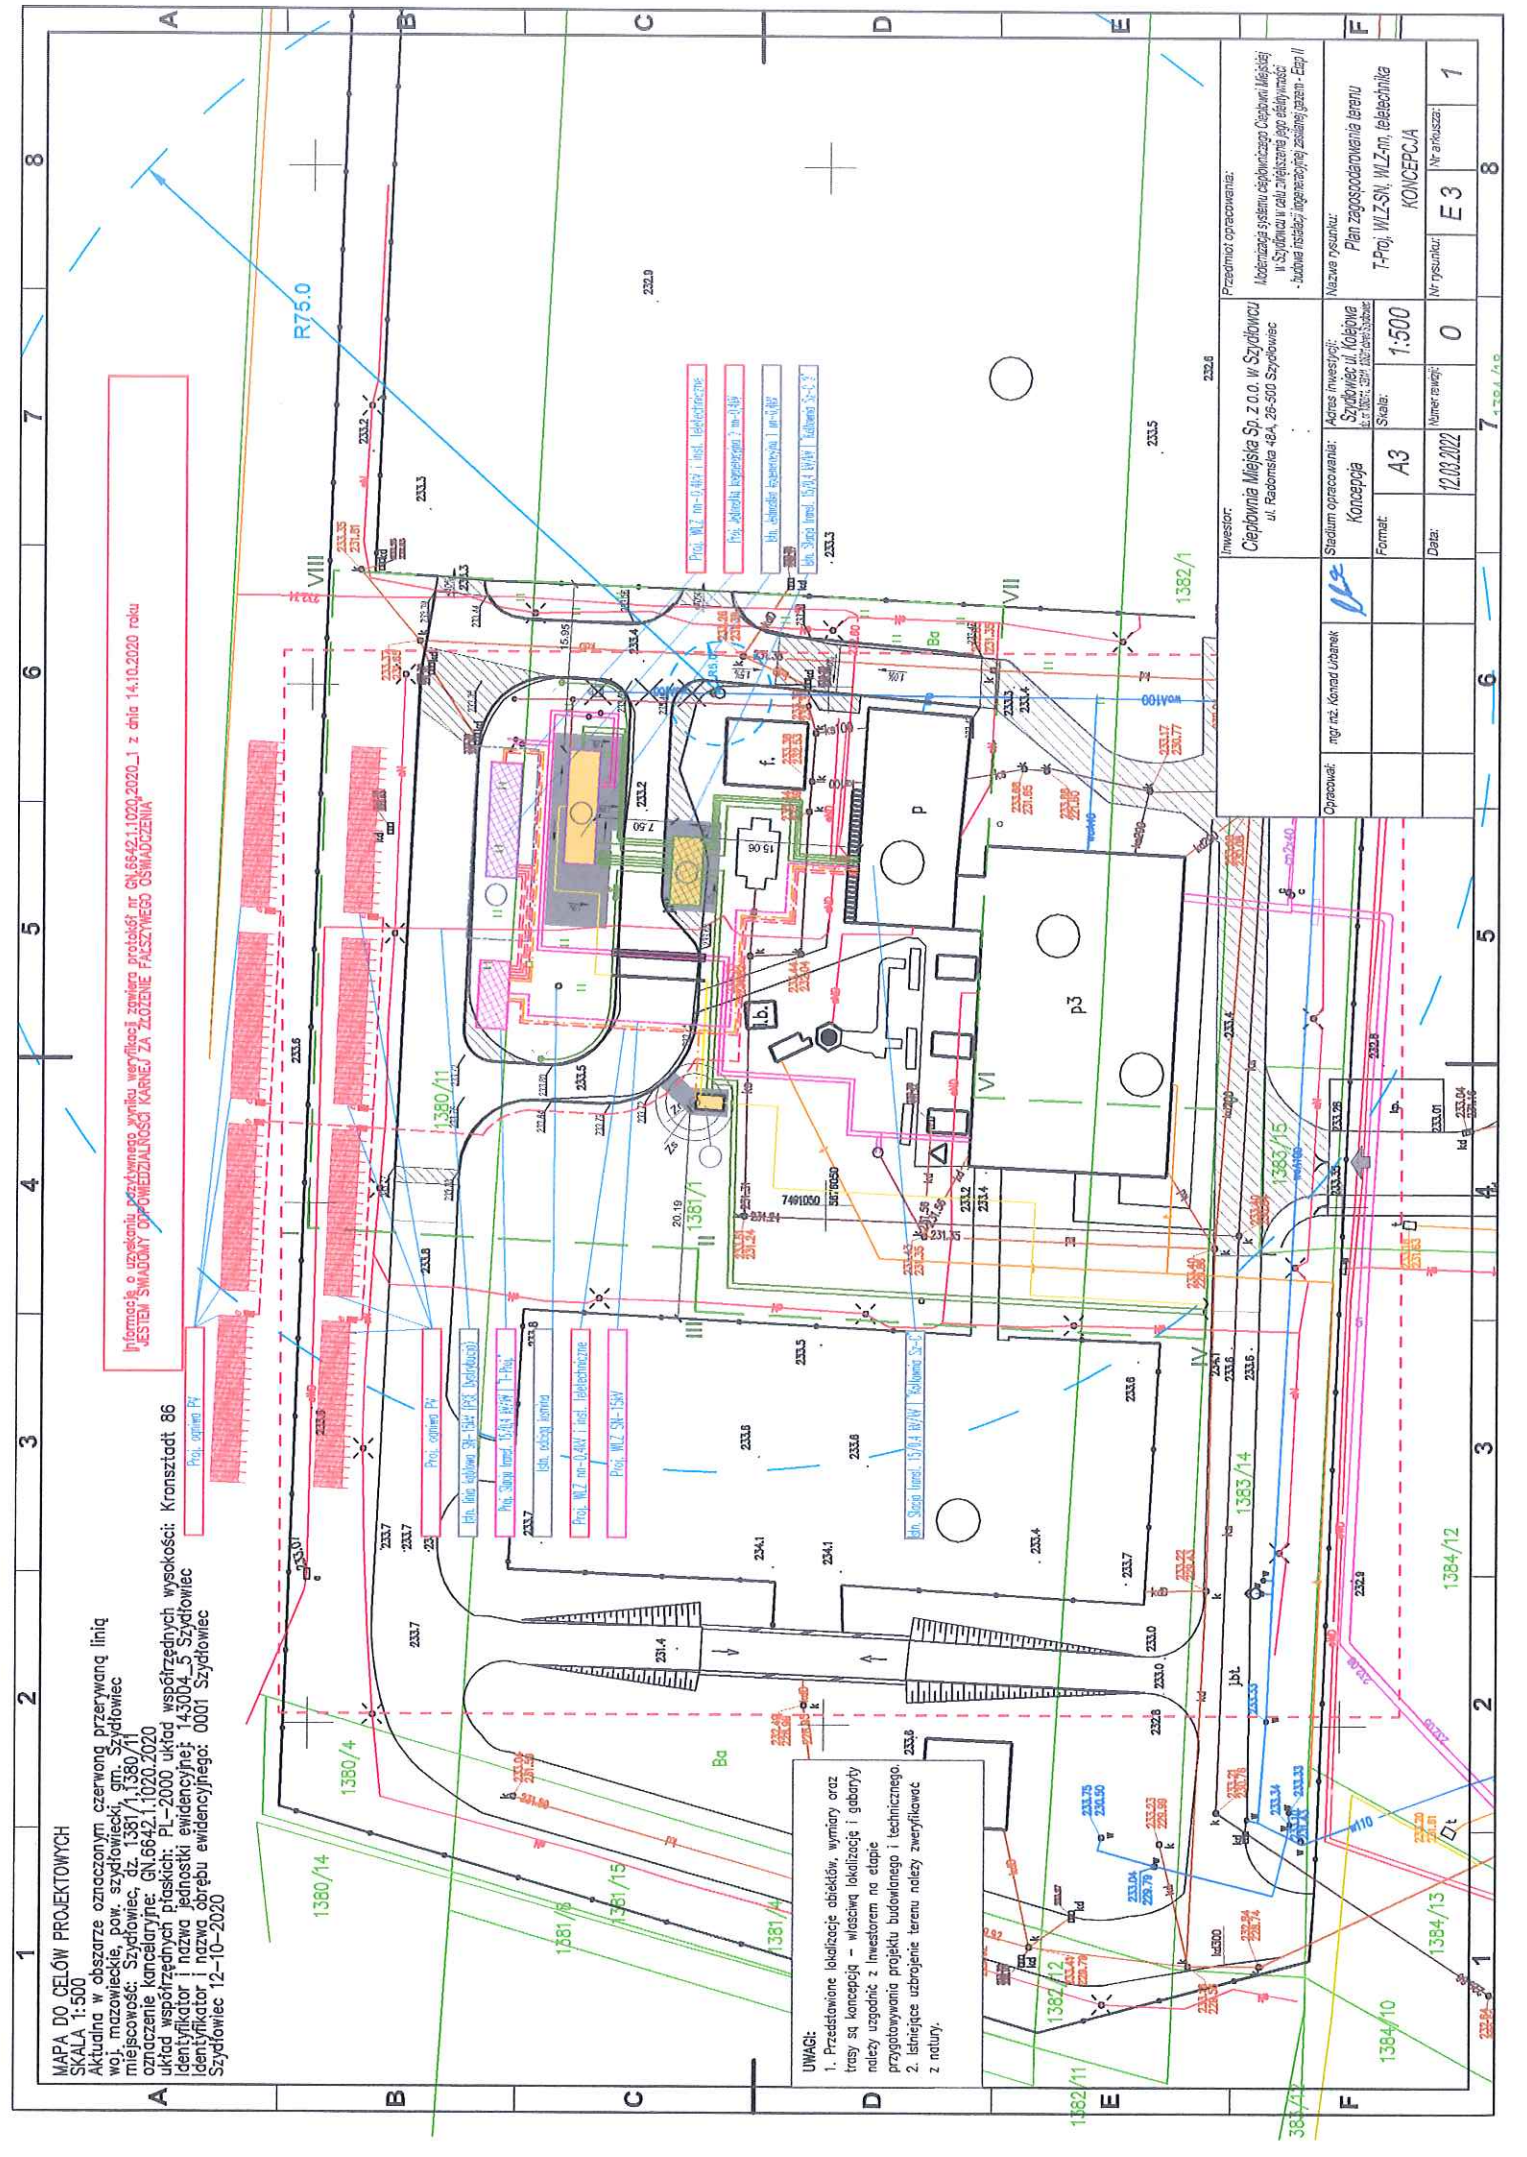

Inwestor: Ciepłownia Miejska Sp. z o.o. w Szydłowiecu ul. Racemskiego 48A, 26-500 Szydłowiec		Przedmiot opracowania: Modernizacja systemu ciepłowniczego Ciepłowni Miejskiej w Szydłowiecu w celu zwiększenia jego efektywności - budowa instalacji kogeneracyjnej zasilanej gazem - Ecp II	
Opracował: mgr inż. Konrad Ułanek		Nazwa rysunku: Plan zagospodarowania terenu T-Proj. WILZSN, WILZ-tn, elektryka KONCEPCJA	
Koncepcja		Skala: 1:500	
Format: A3		Numer rysunku: 0	
Data: 12.03.2022		Nr rysunku: E3	
		1	

7 1:500/1:500