


MAPA DO CELÓW PROJEKTOWYCH
SKALA 1:500

Aktualna w obszarze oznaczonym czerwoną przerywaną linią
woj. mazowieckie, pow. szydłowiecki, gm. Szydłowiec
miejscowość: Szydłowiec, dz. 1381/1, 1380/11
oznaczenie kancelaryjne: GN.6642.1.1020.2020
układ współrzędnych płaskich: PL-2000 układ współrzędnych wysokości: Kronsztadt 86
Identyfikator i nazwa jednostki ewidencyjnej: 143004_5 Szydłowiec
Identyfikator i nazwa obrębu ewidencyjnego: 0001 Szydłowiec
Szydłowiec 12-10-2020

Informacje o uzyskaniu pozytywnego wyniku weryfikacji zawiera protokół nr GN.6642.1.1020.2020_1 z dnia 14.10.2020 roku
JESTEM ŚWIADOMY ODPOWIEDZIALNOŚCI KARNEJ ZA ZŁOŻENIE FAŁSZYWEGO OŚWIADCZENIA

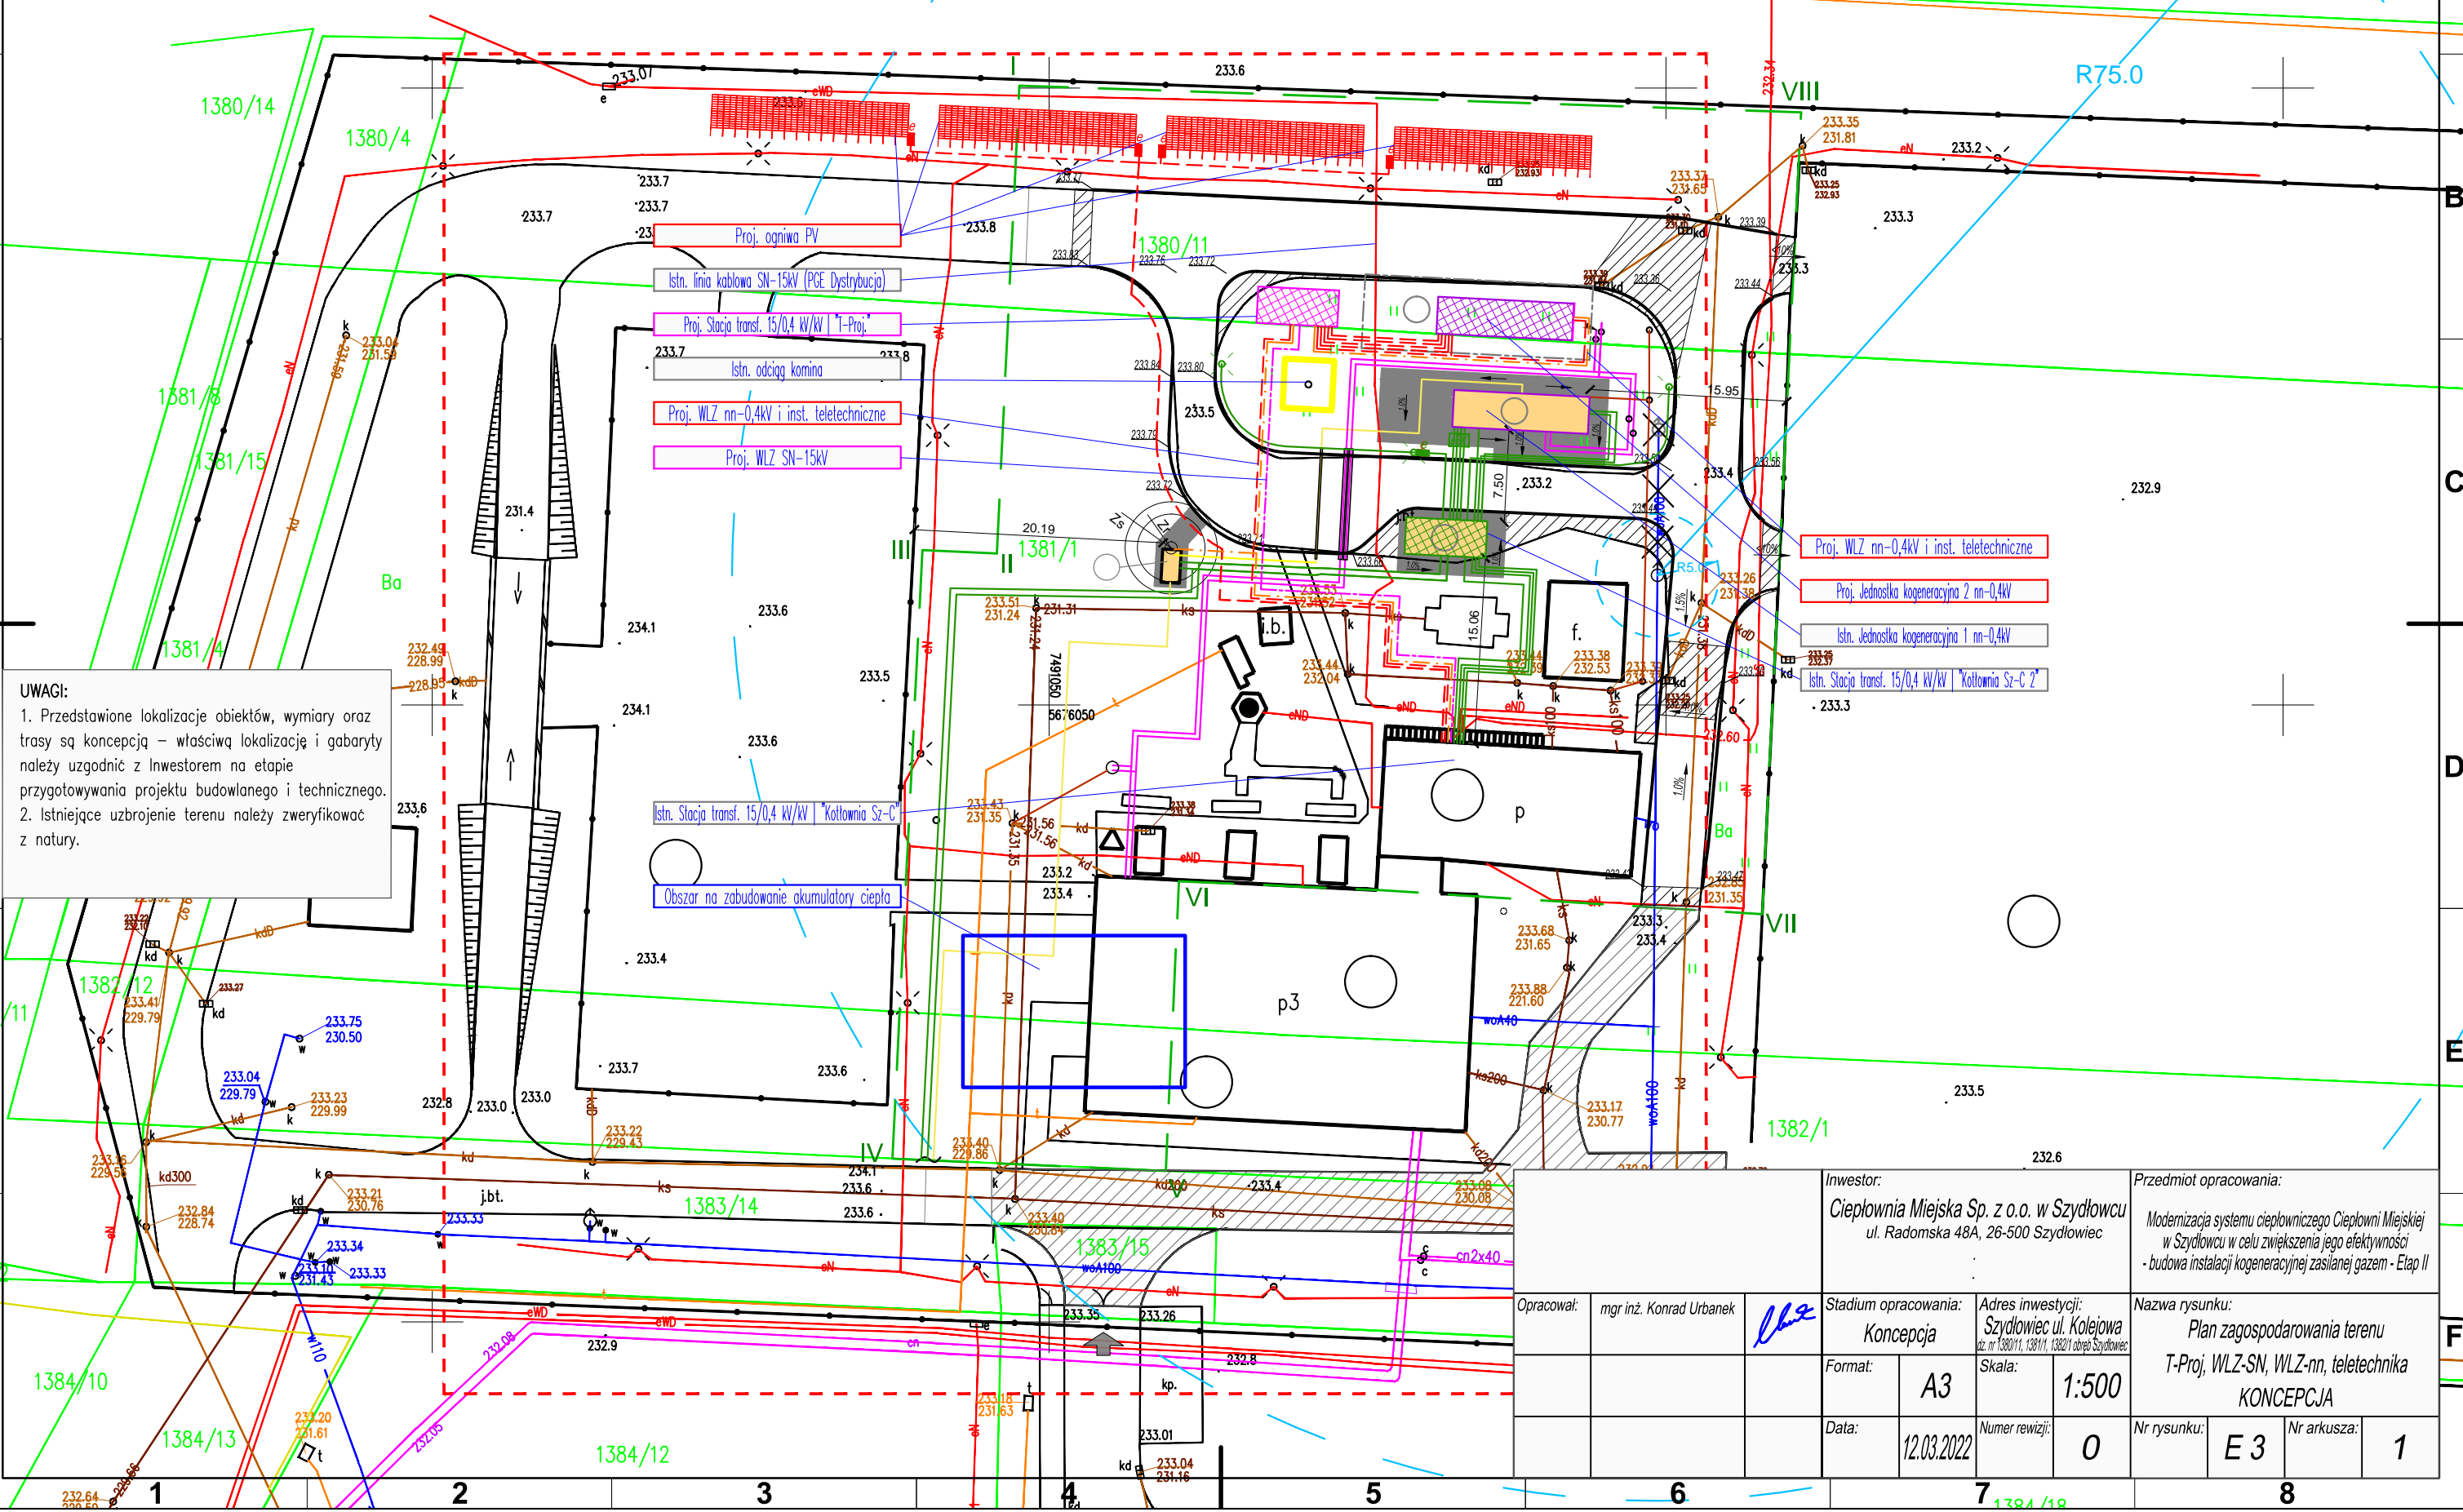

UWAGI:
1. Przedstawione lokalizacje obiektów, wymiary oraz trasy są koncepcją – właściwą lokalizację i gabaryty należy uzgodnić z inwestorem na etapie przygotowywania projektu budowlanego i technicznego.
2. Istniejące uzbrojenie terenu należy zweryfikować z natury.

Inwestor: Ciepłownia Miejska Sp. z o.o. w Szydłowcu ul. Radomska 48A, 26-500 Szydłowiec		Przedmiot opracowania: Modernizacja systemu ciepłowniczego Ciepłowni Miejskiej w Szydłowcu w celu zwiększenia jego efektywności - budowa instalacji kogeneracyjnej zasilanej gazem - Etap II	
Opracował: mgr inż. Konrad Urbanek	Stadium opracowania: Koncepcja	Adres inwestycji: Szydłowiec ul. Kolejowa dz. nr 1380/11, 1381/11, 1382/11 obręb Szydłowiec	Nazwa rysunku: Plan zagospodarowania terenu T-Proj, WLZ-SN, WLZ-NN, teletechnika KONCEPCJA
Format: A3	Data: 12.03.2022	Skala: 1:500	Nr rysunku: E 3
	Numer rewizji: 0		Nr arkusza: 1