

LEGENDA:

	- GRANICA OPRACOWANIA I - VIII
	- GRANICE DZIAŁEK 1380/11, 1381/1, 1382/1
	- DOJAZD DO UL. KOLEJOWEJ, DROGA POŻAROWA
	- PROJEKTOWANE KONTENERY (KOGENERACJI, STACJI TRANSFORMATOROWEJ, GAZOWEJ)
	- MIN. ZAKRES ROZBIÓRKI ISTN. NAWIERZCHNI BETONOWEJ
	- ELEMENTY ZAGOSPODAROWANIA TERENU PRZEZNACZONE DO LIKWIDACJI
	- PROJEKTOWANE NAWIERZCHNIE UTWARDZONE (kostka betonowa szara)
	- PROJEKTOWANE RZĘDNE TERENU
	- PROJEKTOWANE SPADKI NAWIERZCHNI UTWARDZONYCH
	- PROJEKTOWANE WEJŚCIE DO KONTENERA
	- ISTNIEJĄCY WJAZD NA DZIAŁKĘ
	- PROJEKTOWANA INSTALACJA ZEWNĘTRZNA KANALIZACJI SANITARNEJ
	- PROJEKTOWANA INSTALACJA ZEWNĘTRZNA GAZOWA
	- PROJEKTOWANA INSTALACJA ZEWNĘTRZNA CIEPŁOWNICZA PREIZOLOWANA
	- PROJEKTOWANA OPRAWA OŚWIETLENIOWA ZEWNĘTRZNA
	- PROJEKTOWANY WLZ SN-15kV
	- PROJEKTOWANY WLZ nn-0.4kV
	- PROJEKTOWANA SIEĆ TELETECHNICZNA
	- PROJEKTOWANA OSŁONA - RURA OSŁONOWA STALOWA
	- ISTNIEJĄCY HYDRANT POŻ. (znajdujący się w odl. od 5m do 75m od proj. budynku)
	- ZASIĘG HYDRANTU
	- RURA OSŁONOWA HDPE
	- PROJEKTOWANY WLZ nn-0.4kV do stacji gazowej pomiarowej (wg. oddziel. opracowania i postęp. w sprawie uzysk. pozwol. na budowę/zgłosz.)
	- PROJEKTOWANA SIEĆ TELETECHNICZNA do stacji gazowej pomiarowej (wg. oddziel. opracowania i postęp. w sprawie uzysk. pozwol. na budowę/zgłosz.)
	- KRAJEŹNIK BETONOWY (3 cm w świetle)


OZNACZENIA:

- 1 Projektowana jednostka kogeneracyjna 0.4 kV Pg1=800 kW
- 2 Kontener stacji transformatorowej 15/0.4 kV Sn=1250 kVA
- 3 Stacja gazowa pomiarowo-redukcyjna 630 m³/h
- 4 Istniejący budynek rozdzielni elektrycznej "Kotłownia Sz-c"
- 5 Istniejący budynek kotłowni węglowej
- 6 Skład opału
- 7 Skład zuła
- 8 Pompownia w wydunkiu ciepłowni (istniejąca)
- 9 Rezerwa miejsca pod drugi agregat kogeneracyjny (poza zakresem opracowania - etap II)

TRC - trójnik preizolowany instalacji zew. ciepowniczej (dla etapu II) zakończony zaworami odcinającymi preizolowanymi ze skrzynką uliczną
TOP - trójnik odwodnienowy preizolowany instalacji zew. ciepowniczej zakończony zaworami spustowymi
ZR, ZS - stęfy zagrożenia wybuchem

MAPA DO CELÓW PROJEKTOWYCH
SKALA 1:500
Aktualna w obszarze oznaczonym czerwoną przerywaną linią
woj. mazowieckie, pow. szydłowiecki, gm. Szydłowiec
miejscowość: Szydłowiec, dz. 1381/1, 1380/11
oznaczenie katastralne: GN.6642.1.1020.2020
układ współrzędnych płaskich: PL-2000 układ współrzędnych wysokości: Kransztadt 86
Identyfikator i nazwa jednostki ewidencyjnej: 143004_5 Szydłowiec
Identyfikator i nazwa obrębu ewidencyjnego: 0001 Szydłowiec
Szydłowiec 12-10-2020

Informacja o uzyskaniu pozytywnego wyniku weryfikacji zawiera protokół nr GN.6642.1.1020.2020_1 z dnia 14.10.2020 roku
JESTEM ŚWIADOMY OPOWIEDZIALNOŚCI KARNEJ ZA ZŁOŻENIE FAŁSZYWEGO OŚWIADCZENIA

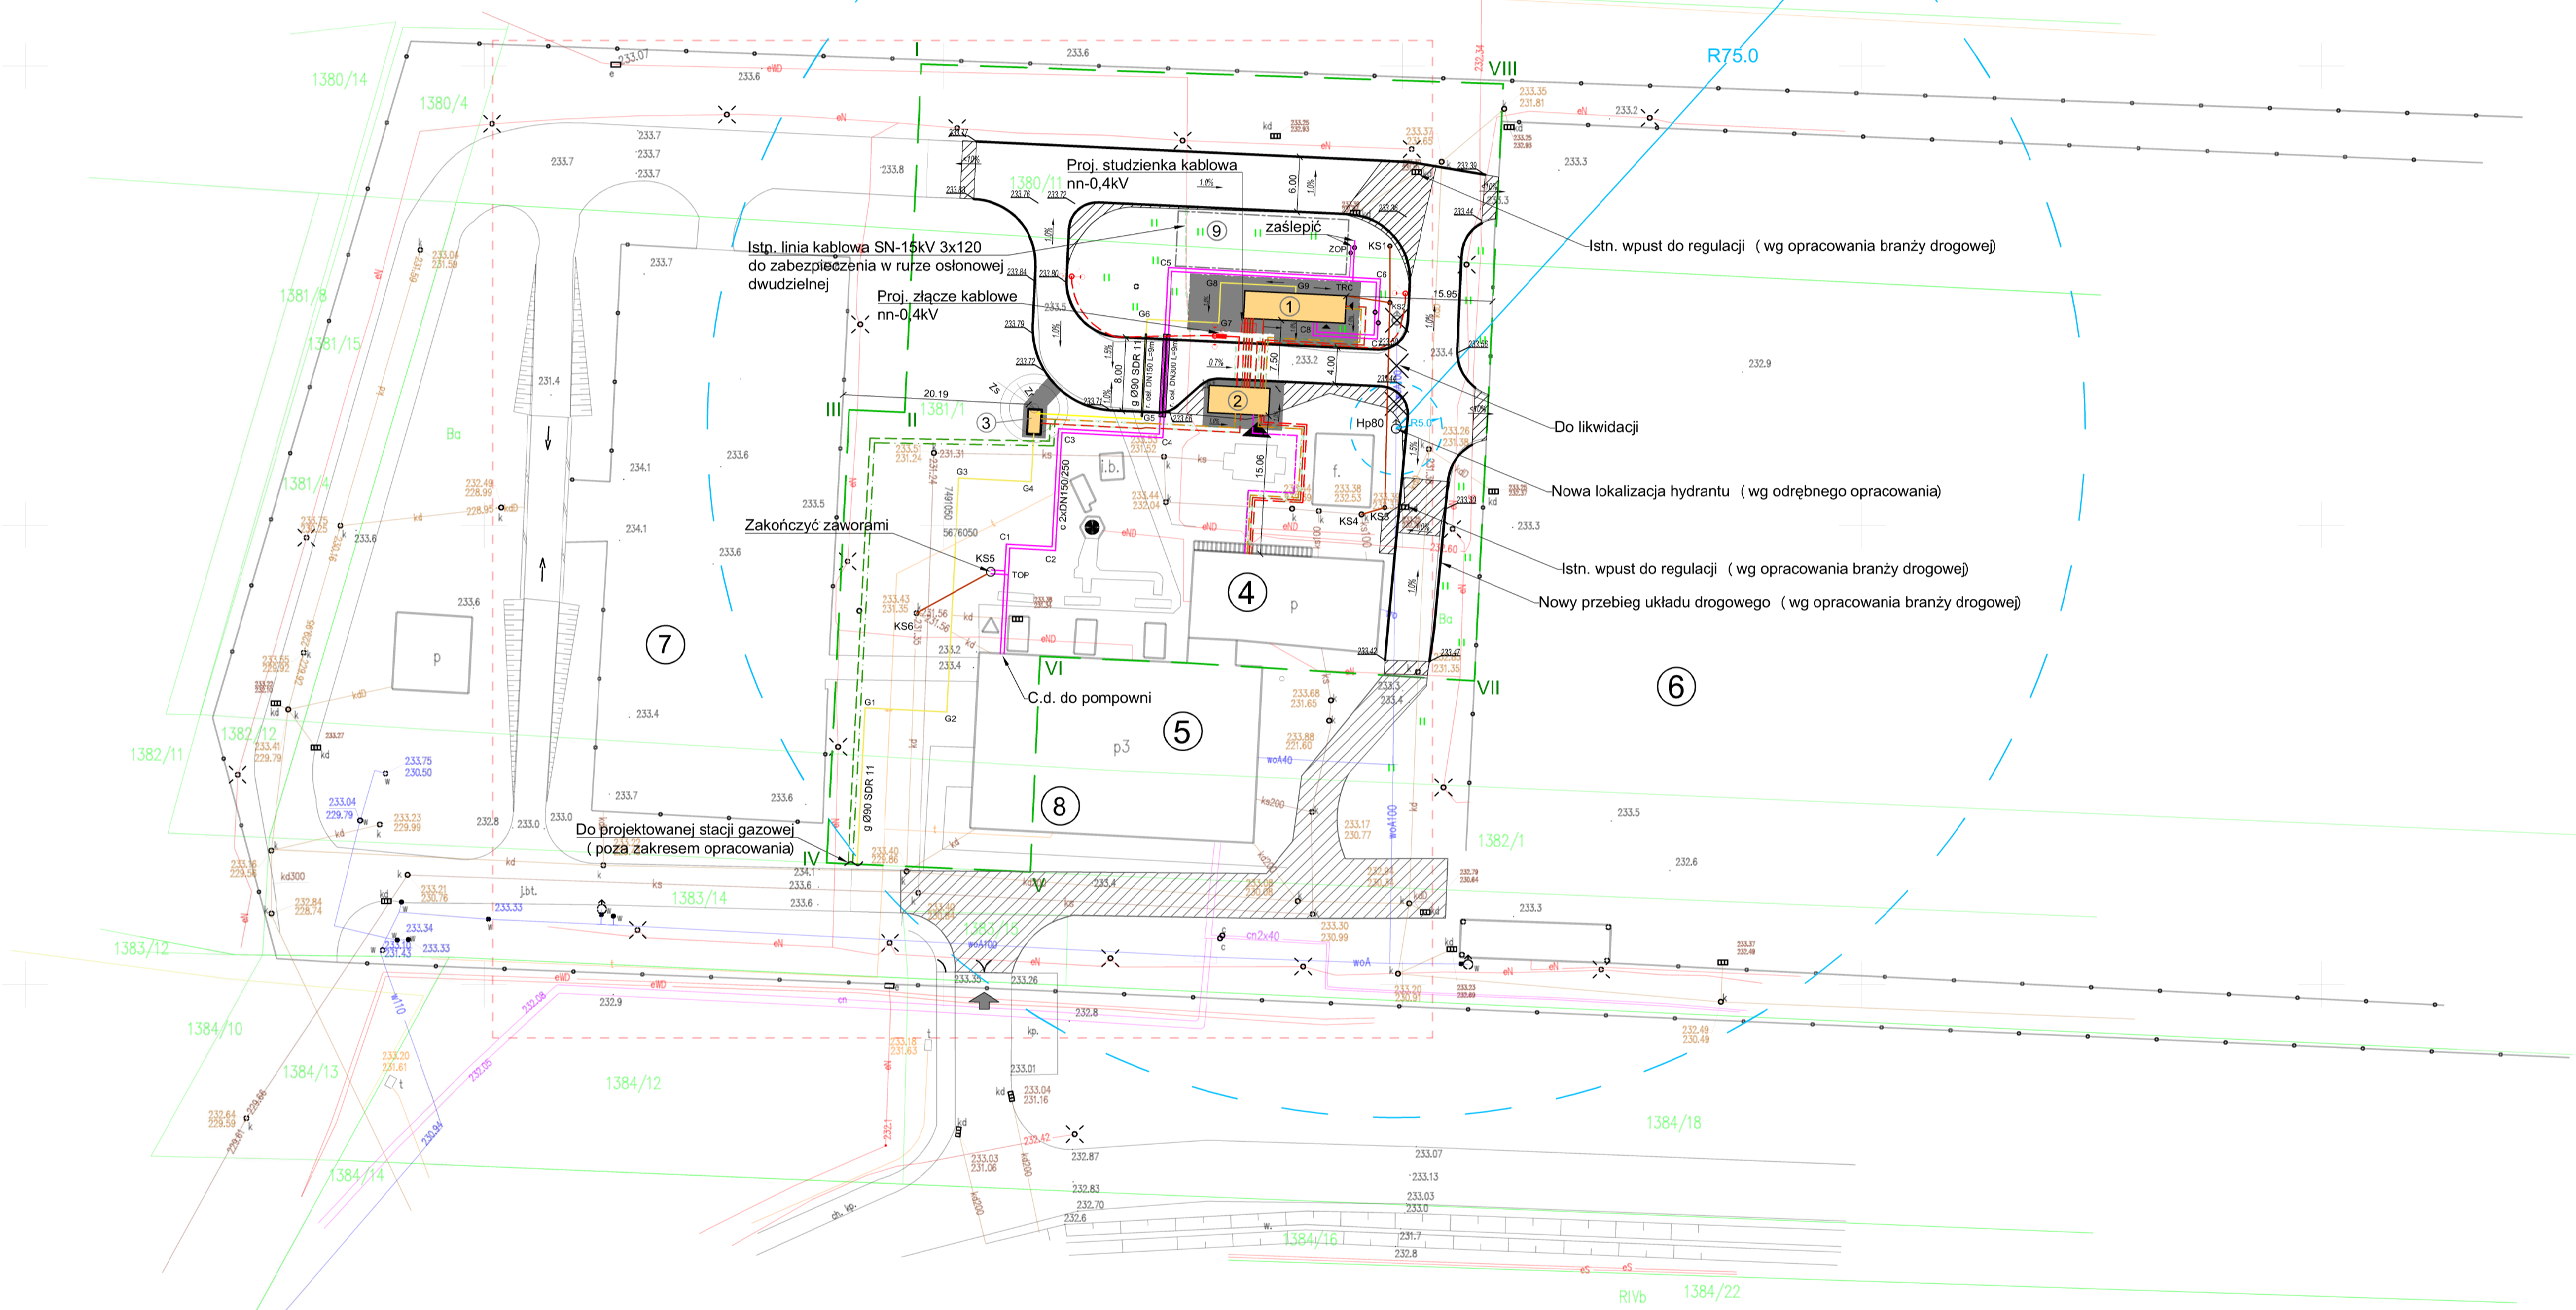

- BILANS TERENU:

- powierzchnia działki nr 1380/11	6 517 m ²
- powierzchnia zabudowy	0 m ²
- powierzchnia utwardzona (drogi, chodniki, place)	2 443 m ²
- powierzchnia zielona biologicznie czynna	4 074 m ²
- powierzchnia działki nr 1381/1	13 753 m ²
- powierzchnia zabudowy	720 m ²
- powierzchnia utwardzona (drogi, chodniki, place)	9 559 m ²
- powierzchnia zielona biologicznie czynna	3 474 m ²
- powierzchnia działki nr 1382/1	3 246 m ²
- powierzchnia zabudowy	224 m ²
- powierzchnia utwardzona (drogi, chodniki, place)	2 265 m ²
- powierzchnia zielona biologicznie czynna	757 m ²

Poświadczam zgodność kopii mapy do celów projektowych z oryginałem (identyfikator ewidencyjny materiału państwowego zasobu geodezyjnego i kartograficznego: GN.6642.1.1020.2020_1)

mgr inż. arch. P. Figura
upr. pizj. nr 5335/GD/92
w specjalności architektonicznej w pełnym zakresie

ZAKŁAD INŻYNIERYW TECHNIK ENERGETYCZNYCH
PROMAT
86-209 CHWASZCZYNO ul. EKOLOGICZNA 7
tel. 051 663 22 32

Nazwa Inwestycji: Modernizacja systemu ciepłowniczego Ciepłowni Miejskiej w Szydłowiecu w celu zwiększenia jego efektywności - budowa instalacji kogeneracyjnej zasilanej gazem
Stadium opracowania: **PROJEKT BUDOWLANY ZAMIENNY**

Adres Inwestycji: SZYDŁOWIEC, UL. KOLEJOWA, działka nr 1380/11, 1381/1, 1382/1 obr. SZYDŁOWIEC
Inwestor: Ciepłownia Miejska Sp. z o.o w Szydłowiecu, ul. RADOMSKA 48A, 26-500 SZYDŁOWIEC
Projekt zagospodarowania terenu

Tytuł rysunku: PROJEKT ZAGOSPODAROWANIA TERENU		Skala: 1:500
Specjalność:	Architektura	Projekt
Projektant:	mgr inż. arch. Przemysław Figura	01.2022
Projektant:	mgr inż. arch. Piotr Paszkowski	01.2022
Projektant:	mgr inż. arch. Przemysław Figura	01.2022
Projektant:	mgr inż. Przemysław Tyborczyk	01.2022
Projektant:	mgr inż. Grzegorz Sobocki	01.2022
Projektant:	mgr inż. Bogumiła Białon-Maliek	01.2022
Projektant:	mgr inż. Marek Szewda	01.2022
Projektant:	mgr inż. Piotr Maliszczak	01.2022
Projektant:	mgr inż. Jacek Syrc	01.2022
Projektant:	mgr inż. Rafał Nabeła	01.2022
Nr projektu:	Rev. 0	styczeń 2022
Pt-692		Nr rysunku: PBZ-PZT-692-01