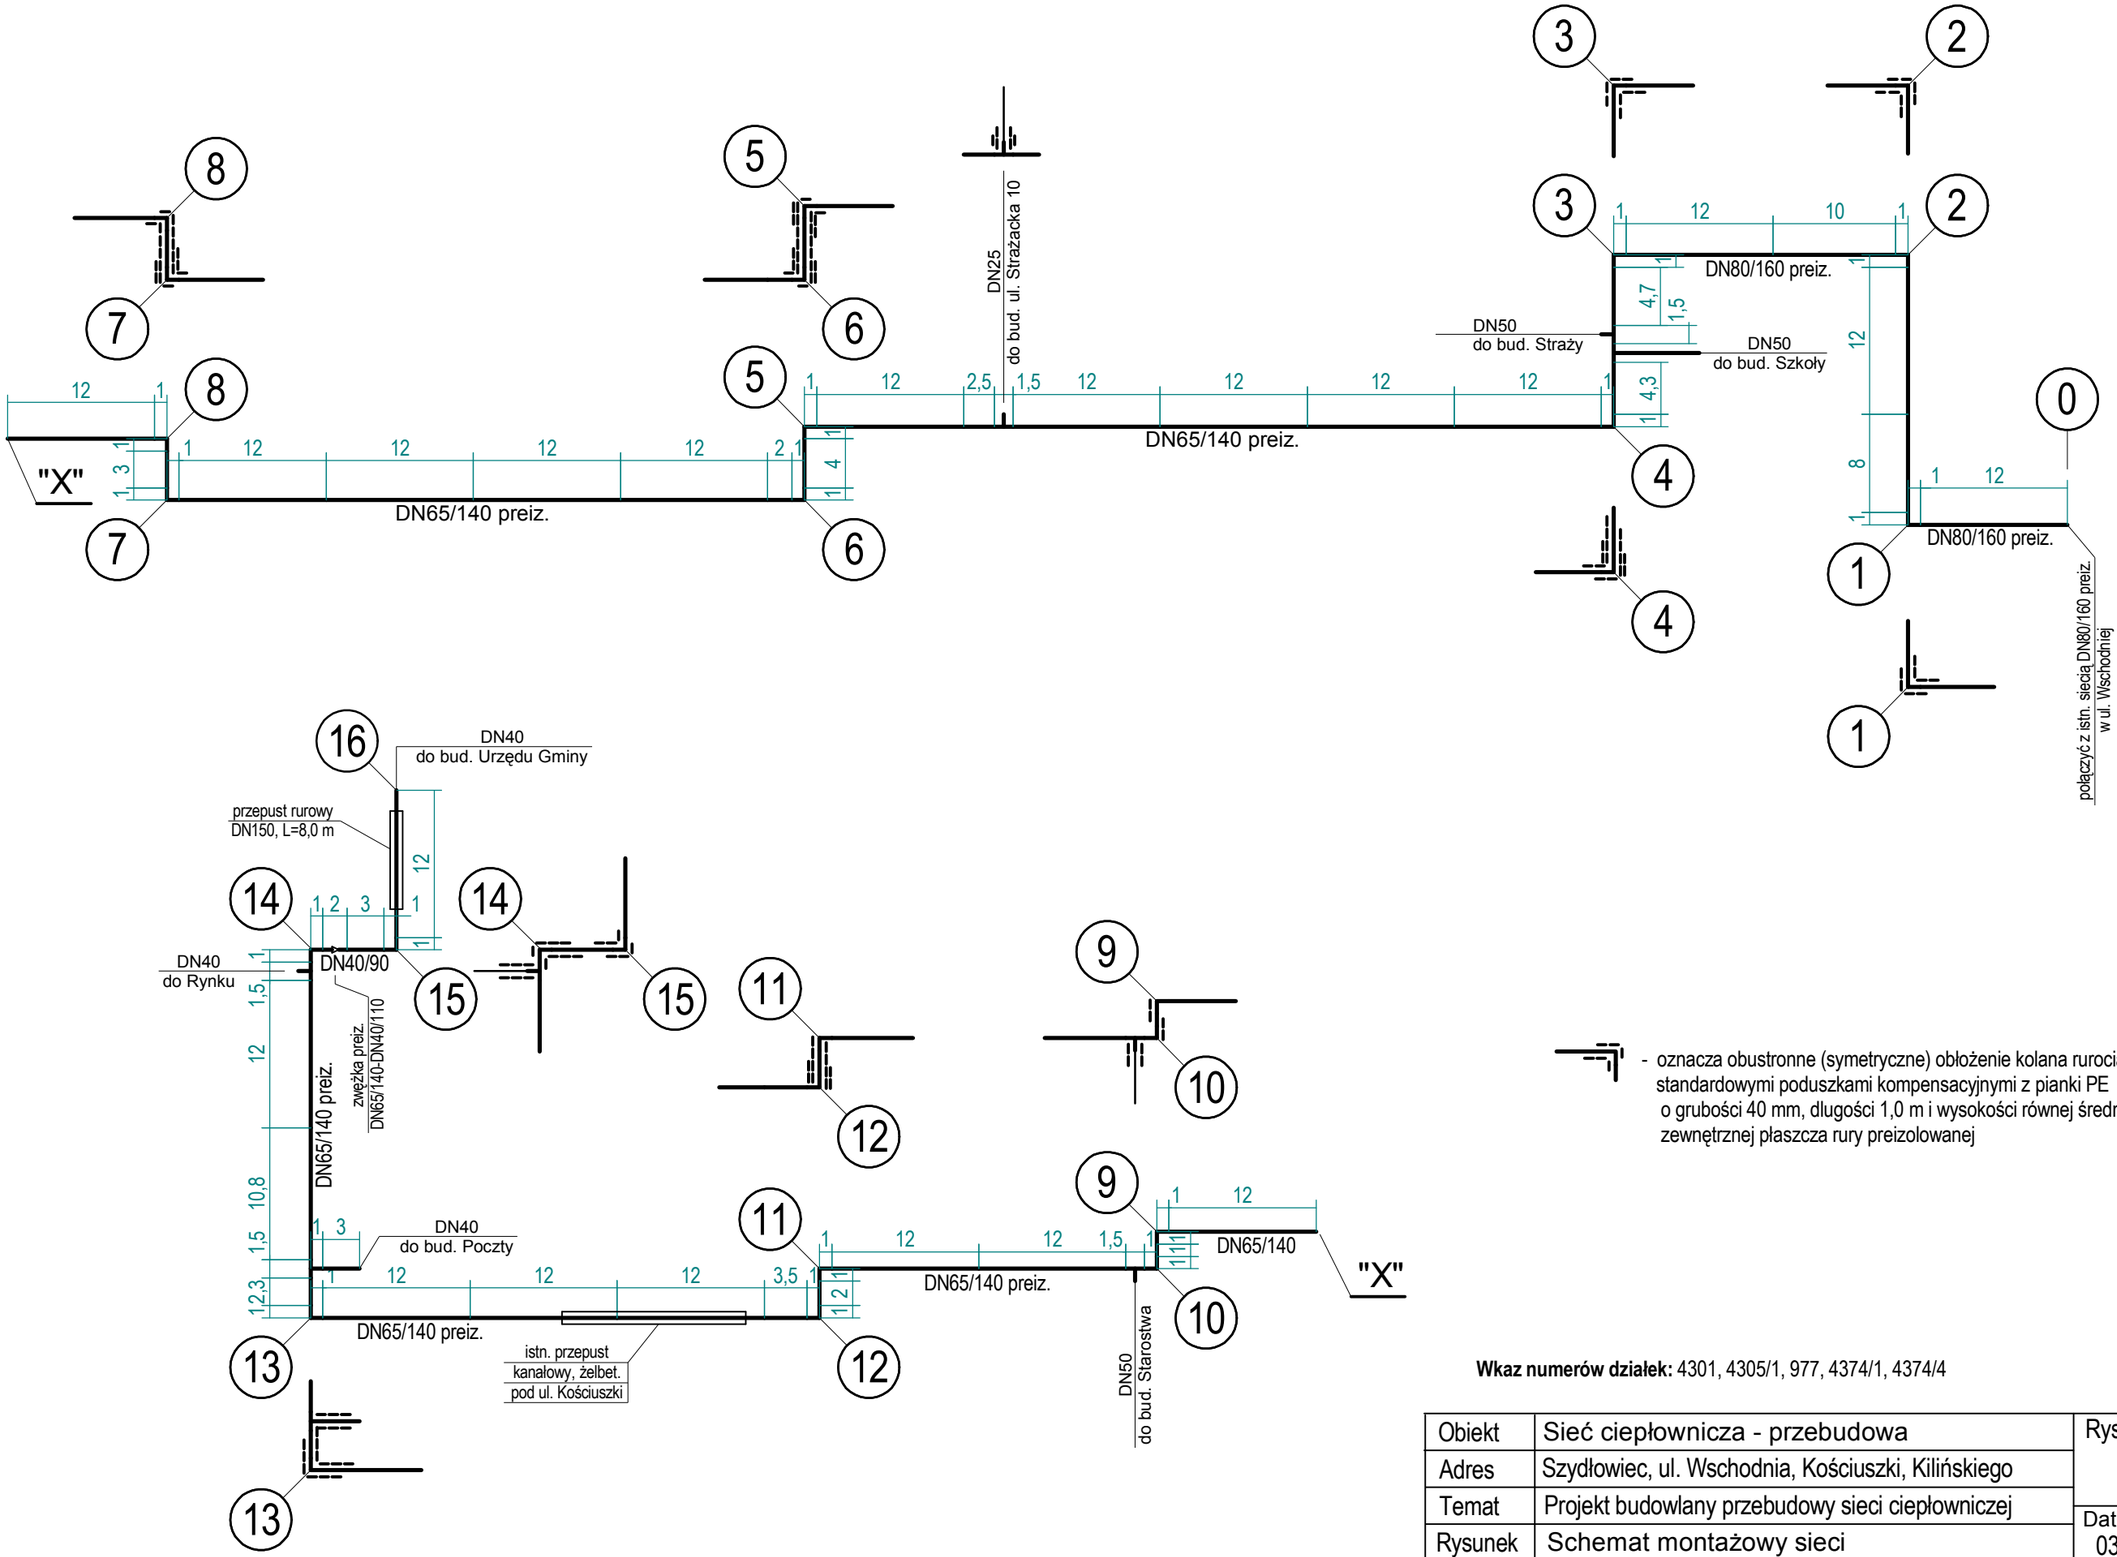

- oznacza obustronne (symetryczne) obłożenie kolana rurociągu standardowymi poduszkami kompensacyjnymi z pianki PE o grubości 40 mm, długości 1,0 m i wysokości równej średnicy zewnętrznej płaszcza rury preizolowanej

Wkaz numerów działek: 4301, 4305/1, 977, 4374/1, 4374/4

Obiekt	Sieć ciepłownicza - przebudowa		Rys. nr 2
Adres	Szydłowiec, ul. Wschodnia, Kościuszki, Kilińskiego		
Temat	Projekt budowlany przebudowy sieci ciepłowniczej		Data 03-2018
Rysunek	Schemat montażowy sieci		
Skala 1 : 500	Projektant	inż. Cezary Trochimiuk, upr. Kl-258/91	