Schemat połączeń przewodów sygnalizacyjnych zawilgocenia pianki izolacyjnej

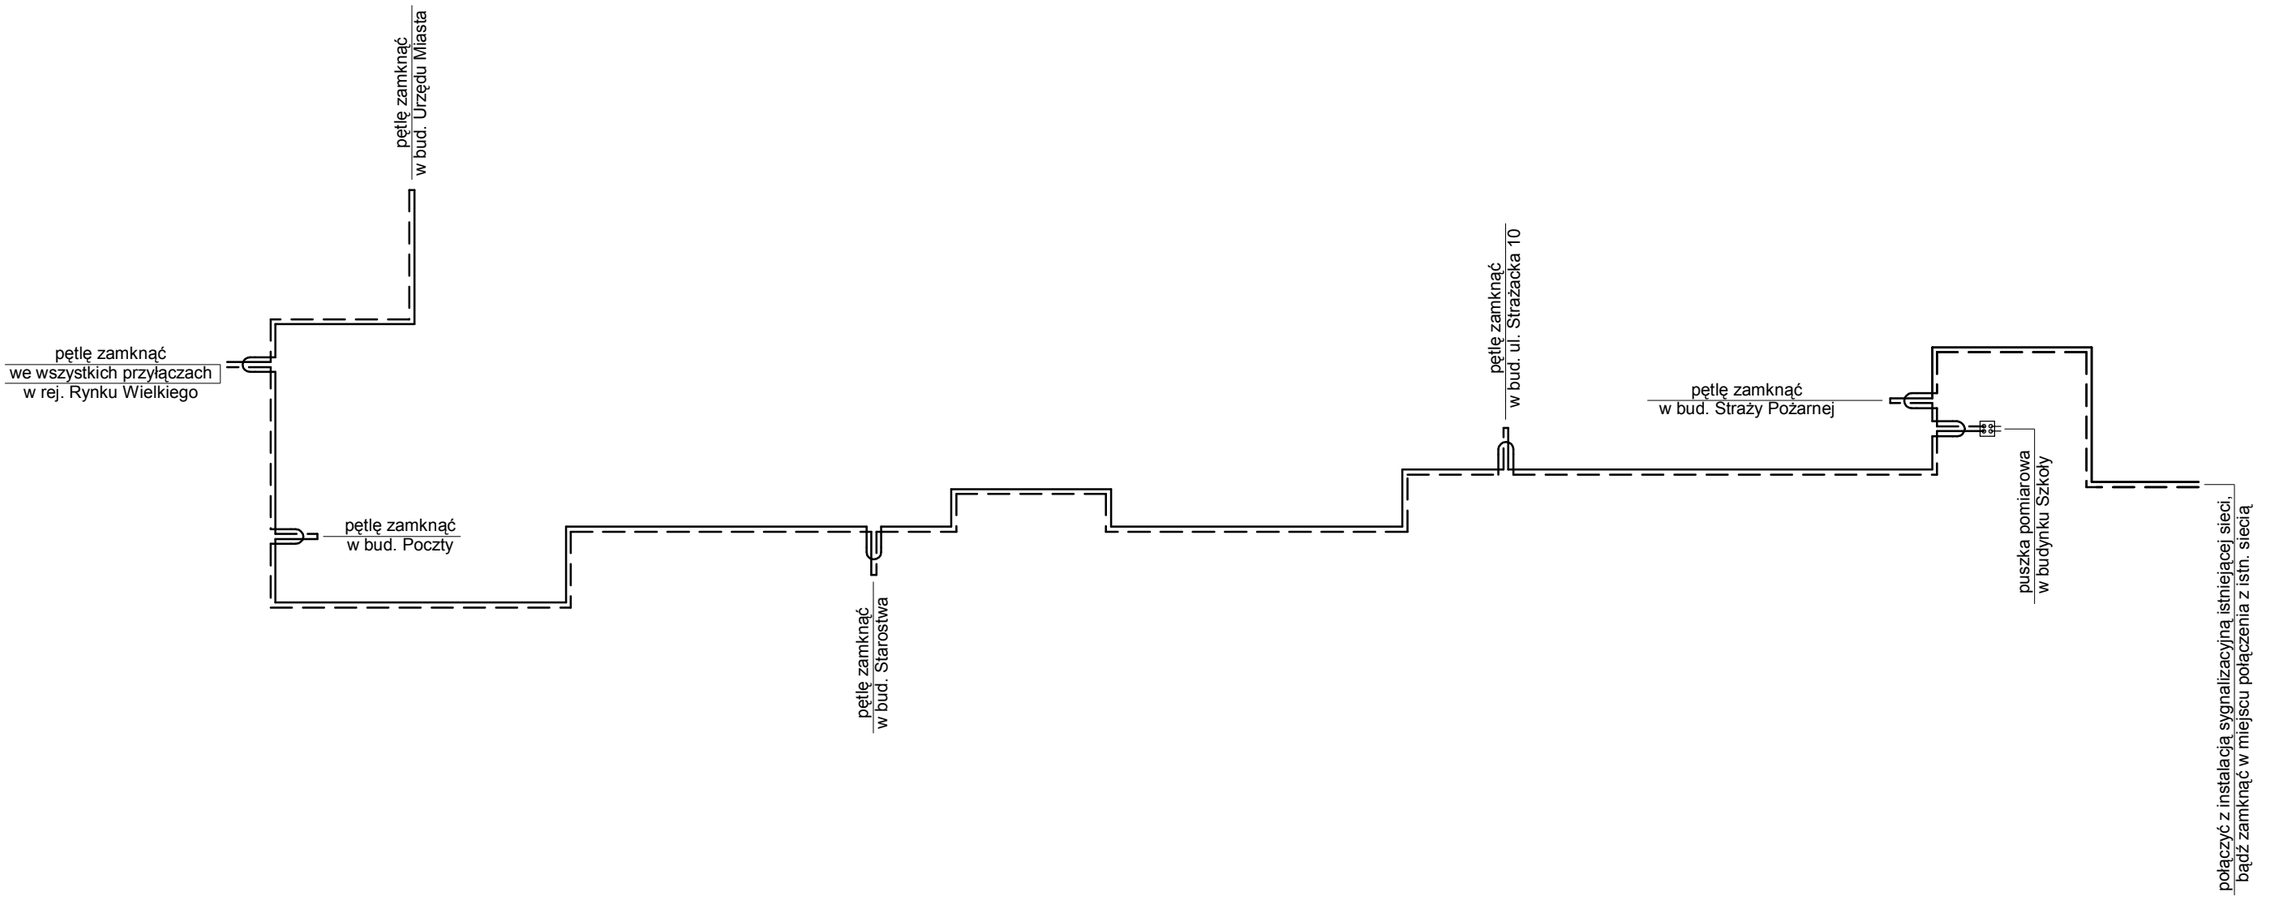

Wkaz numerów działek: 4301, 4305/1, 977, 4374/1, 4374/4

OZNACZENIA:

——————— - przewód czujnikowy (bialy)
— — — — — · - przewód pomocniczy (czerwony)

Obiekt	Sieć ciepłownicza - przebudowa		Rys. nr 3
Adres	Szydłowiec, ul. Wschodnia, Kościuszki, Kilińskiego		
Temat	Projekt budowlany przebudowy sieci ciepłowniczej		Data 03-2018
Rysunek	Schemat instalacji sygnalizacji zawilgocenia		
Skala nie zachowana	Projektant	inż. Cezary Trochimiuk, upr. Kl-258/91	