PROJEKT ZAGOSPODAROWANIA TERENU 1:500

Szydłowiec, ul. Kolejowa

Działka nr ew. 1380/11, 1381/1, 1382/1 obr. Szydłowiec

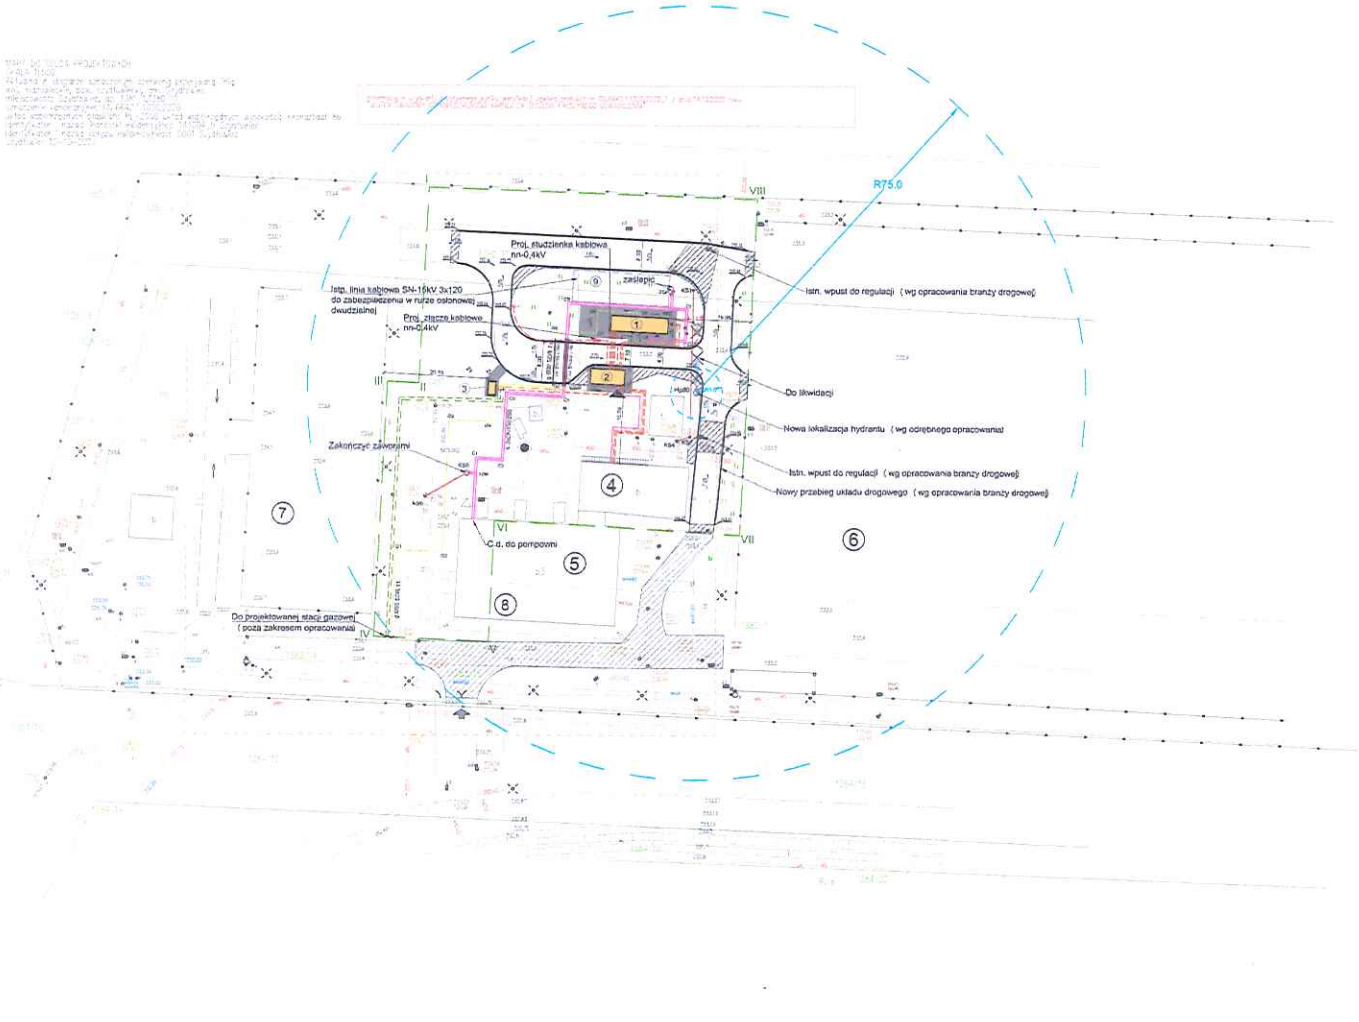

LEGENDA:

	- GRANICA OPRACOWANIA I - VIII
	- GRANICE DZIAŁEK 1380/11, 1381/1, 1382/1
	- DOJAZD DO UL. KOLEJOWEJ, DROGA POŻAROWA
	- PROJEKTOWANE KONTENERY (KOGENERACJI, STACJI TRANSFORMATOROWEJ, GAZOWEJ)
	- MIN. ZAKRES ROZBIÓRKI ISTN. NAWIERZCHNI BETONOWEJ
	- ELEMENTY ZAGOSPODAROWANIA TERENU PRZEZNACZONE DO LIKWIDACJI
	- PROJEKTOWANE NAWIERZCHNIE UTWARDZONE (kostka betonowa szara)
233,80	- PROJEKTOWANE RZĘDNE TERENU
1,5%	- PROJEKTOWANE SPADKI NAWIERZCHNI UTWARDZONYCH
	- PROJEKTOWANE WEJŚCIE DO KONTENERA
	- ISTNIEJĄCY WJAZD NA DZIAŁKĘ
	- PROJEKTOWANA INSTALACJA ZEWNĘTRZNA KANALIZACJI SANITARNEJ
g dn90 PE	- PROJEKTOWANA INSTALACJA ZEWNĘTRZNA GAZOWA
c 2xØ110/250	- PROJEKTOWANA INSTALACJA ZEWNĘTRZNA CIEPŁOWNICZA PRE2IZOLOWANA
	- PROJEKTOWANA OPRAWA OŚWIETLENIOWA ZEWNĘTRZNA
	- PROJEKTOWANY WLZ SN-15kV
	- PROJEKTOWANY WLZ nn-0,4kV
	- PROJEKTOWANA SIEĆ TELETECHNICZNA
	- PROJEKTOWANA OSŁONA - RURA OSŁONOWA STALOWA
Hy80	- ISTNIEJĄCY HYDRANT PPOŻ. (znajdujący się w odl. od 5m do 75m od proj. budynku)
R75.0	- ZASIĘG HYDRANTU
	- RURA OSŁONOWA HDPE
	- PROJEKTOWANY WLZ nn-0,4kV za stacją gazową pomiarową (wg. odrębn. opracowania i postęp. w sprawie uzysk. pozwol. na budowę/zgłosz.)
	- PROJEKTOWANA SIEĆ TELETECHNICZNA za stacją gazową pomiarową (wg. odrębn. opracowania i postęp. w sprawie uzysk. pozwol. na budowę/zgłosz.)
	- KRAWĘŻNIK BETONOWY (3 cm w świetle)

OZNACZENIA:

1. Projektowana jednostka kogeneracyjna 0,4 kV Pc1=800 kW
2. Kontener stacji transformatorowej 15/0,4 kV Sn=1250 kVA
3. Stacja gazowa pomiarowo-redukcyjna 630 m³/h
4. Istniejący budynek rozdzielni elektrycznej "Kotłownia Szef"
5. Istniejący budynek kotłowni węglowej
6. Skład opału
7. Skład żużla
8. Pompownia w budynku ciepłowni (istniejąca)
9. Rezerwa miejsca pod drugi agregat kogeneracyjny (poza zakresem opracowania - etap II)

TRC - trójnik przyłączeniowy instalacji zew. ciepłowniczej (dla etapu II) zakończony zaworem odcinającym preizolowanym ze skrzynką uliczną

TOP - trójnik odwodnieniowy preizolowany instalacji zew. ciepłowniczej zakończony zaworami spustowymi

ZR, ZS - strefy zagrożenia wybuchem

- BILANS TERENU:

- powierzchnia działki nr 1380/11	6 517 m2
- powierzchnia zabudowy	0 m2
- powierzchnia utwardzona (drogi, chodniki, place)	2 443 m2
- powierzchnia zielona biologicznie czynna	4 074 m2
- powierzchnia działki nr 1381/1	13 753 m²
- powierzchnia zabudowy	720 m²
- powierzchnia utwardzona (drogi, chodniki, place)	9 559 m²
- powierzchnia zielona biologicznie czynna	3 474 m²
- powierzchnia działki nr 1382/1	3 246 m²
- powierzchnia zabudowy	224 m²
- powierzchnia utwardzona (drogi, chodniki, place)	2 265 m²
- powierzchnia zielona biologicznie czynna	757 m²

Poświadczam zgodność kopii mapy do celów projektowych z oryginałem (identyfikator ewidencyjny materiału państwowego zasobu geodezyjnego i kartograficznego: GN.6642.1.1020.2020_1)

mgr inż. arch. P. Figura
upr. proj. nr 0384/2016
w specjalności architektonicznej w pełnym zakresie

PROMAT
ZAKŁAD INŻYNIERYJNY TECHNIKI ENERGETYCZNEJ
26-200 OPATKOWICE ul. EKOLOGICZNA 7

Nazwa inwestycji: Modernizacja systemu ciepłowniczego Ciepłowni Magiera w Szydłowcu w celu zwiększenia jego efektywności - budowa instalacji kogeneracyjnej zasilanej gazem

Stadium opracowania: PROJEKT BUDOWLANY ZAMIENNY

Adres inwestycji: SZYDŁOWIEC, ul. KOLEJOWA, działka nr 1380/11, 1381/1 oraz 1382/1 OBRĘB

Element projektu budowlanego: Projekt zagospodarowania terenu

Inwestor: Ciepłownia Magiera Sp. z o.o. w Szydłowcu, ul. RADOMSKA 40A, 26-500 SZYDŁOWIEC

Tytuł rysunku: PROJEKT ZAGOSPODAROWANIA TERENU

Skala: 1:500

Nazwisko	Funkcja	Imię i nazwisko	Nr uprawnień	Data	Podpis
Architektura	Projektant	mgr inż. arch. Przemysław Figura		01.2022	
	Sprawdzający	mgr inż. arch. Artur Raczkowski		01.2022	
Konstrukcja	Projektant	mgr inż. arch. Przemysław Figura		01.2022	
	Sprawdzający	mgr inż. Przemysław Tymoszyk		01.2022	
Sieci i instalacje sanitarne	Projektant	mgr inż. Grzegorz Grbacki		01.2022	
	Sprawdzający	mgr inż. Bożena Bartoszkiewicz		01.2022	
Sieci i instalacje elektryczne	Projektant	mgr inż. Marek Żywicki		01.2022	
	Sprawdzający	mgr inż. Piotr Mielczarek		01.2022	
Sieci i instalacje teletechniczne	Projektant	mgr inż. Janusz Szyc		01.2022	
	Sprawdzający	mgr inż. Rafał Mathea		01.2022	

Nr projektu	Rewizja	Data	Nr rysunku
PT-692	Rev. 0	styczeń 2022	PBZ-PZT-692-01