PROJEKT ZAGOSPODAROWANIA TERENU 1:500

Szydłowiec, ul. Kolejowa

Działka nr ew. 1380/11, 1381/1, 1382/1 obr. Szydłowiec

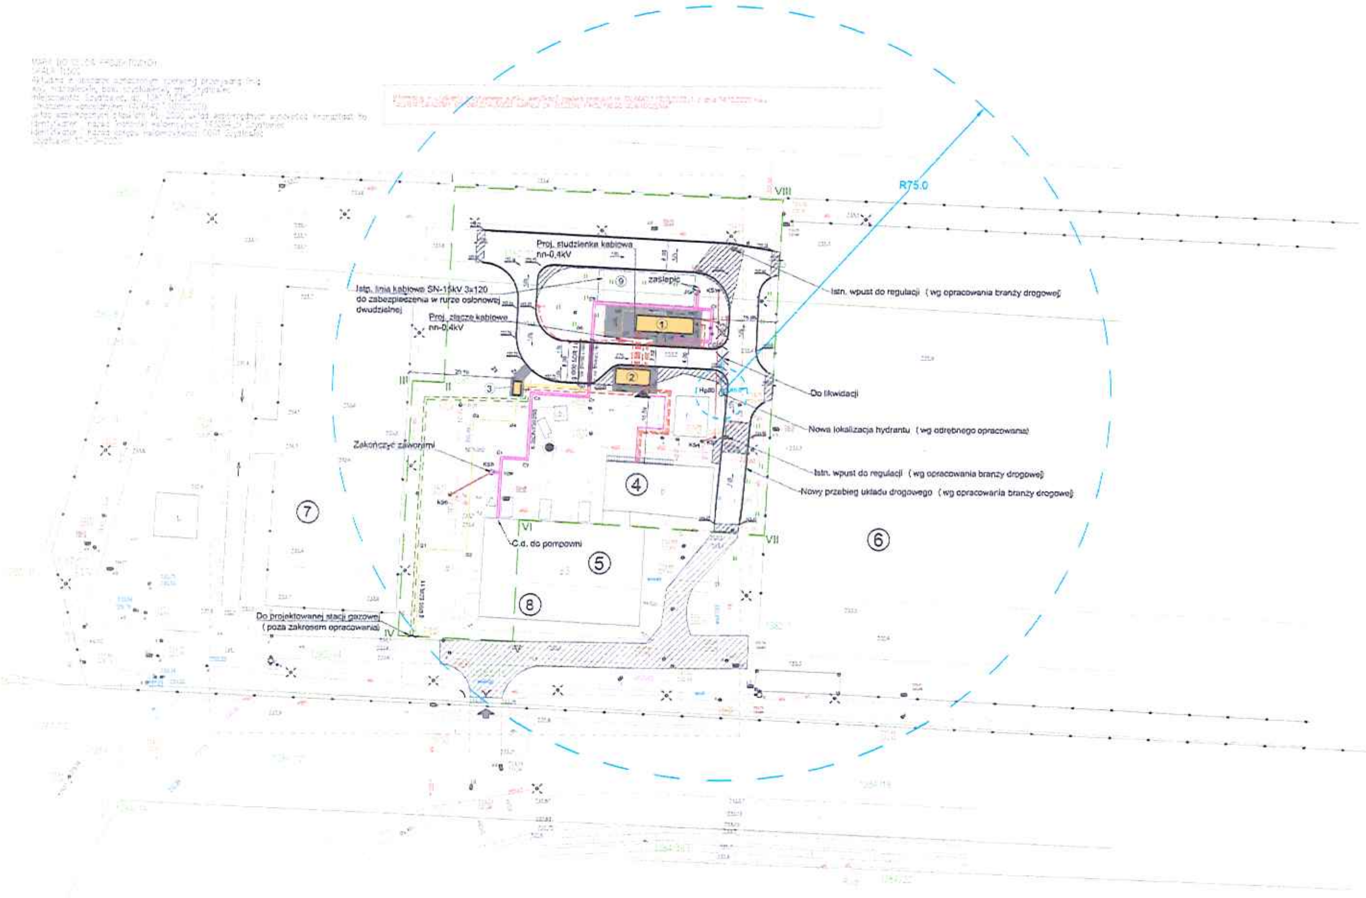

LEGENDA:

	- GRANICA OPRACOWANIA I - VIII
	- GRANICE DZIAŁEK 1380/11, 1381/1, 1382/1
	- DOJAZD DO UL. KOLEJOWEJ, DROGA POŻAROWA
	- PROJEKTOWANE KONTENERY (KOGENERACJI, STACJI TRANSFORMATOROWEJ, GAZOWEJ)
	- MIN. ZAKRES ROZBIÓRKI ISTN. NAWIERZCHNI BETONOWEJ
	- ELEMENTY ZAGOSPODAROWANIA TERENU PRZEZNACZONE DO LIKWIDACJI
	- PROJEKTOWANE NAWIERZCHNIE UTWARDZONE (kostka betonowa szara)
233,80	- PROJEKTOWANE RZĘDNE TERENU
1,5%	- PROJEKTOWANE SPADKI NAWIERZCHNI UTWARDZONYCH
	- PROJEKTOWANE WEJŚCIE DO KONTENERA
	- ISTNIEJĄCY WJAZD NA DZIAŁKĘ
ks Ø160 PVC	- PROJEKTOWANA INSTALACJA ZEWNĘTRZNA KANALIZACJI SANITARNEJ
g Ø90 PE	- PROJEKTOWANA INSTALACJA ZEWNĘTRZNA GAZOWA
c 2xØ150/250	- PROJEKTOWANA INSTALACJA ZEWNĘTRZNA CIEPŁOWNICZA PREIZOLOWANA
	- PROJEKTOWANA OPRAWA OŚWIETLENIOWA ZEWNĘTRZNA
	- PROJEKTOWANY WLZ SN-15kV
	- PROJEKTOWANY WLZ nn-0,4kV
	- PROJEKTOWANA SIEĆ TELETECHNICZNA
	- PROJEKTOWANA OSŁONA - RURA OSŁONOWA STALOWA
Hp80	- ISTNIEJĄCY HYDRANT PPOŻ. (znajdujący się w odl. od 5m do 75m od proj. budynku)
R75.0	- ZASIĘG HYDRANTU
	- RURA OSŁONOWA HDPE
	- PROJEKTOWANY WLZ nn-0,4kV do stacji gazowej pomiarowej (wg. oddziel. opracowania i postęp. w sprawie uzysk. pozwol. na budowę/zgłosz.)
	- PROJEKTOWANA SIEĆ TELETECHNICZNA do stacji gazowej pomiarowej (wg. oddziel. opracowania i postęp. w sprawie uzysk. pozwol. na budowę/zgłosz.)
	- KRAWĘŻNIK BETONOWY (3 cm w świetle)

OZNACZENIA:

1. Projektowana jednostka kogeneracyjna 0,4 kV Pg1=800 kW
2. Kontener stacji transformatorowej 15/0,4 kV Sn=1250 kVA
3. Stacja gazowa pomiarowo-redukcyjna 630 m^3/h
4. Istniejący budynek rozdzieln. elektryczne, "Kotłownia Sz-c"
5. Istniejący budynek kotłowni węglowej
6. Skład opału
7. Skład żużla
8. Pompownia w budynku ciepłowni (istniejąca)
9. Rezerwa miejsca pod drugi agregat kogeneracyjny (poza zakresem opracowania - etap II)

TRC - trójnik preizolowany instalacji zew. ciepłowniczej (dla etapu II) zakończony zaworami odcinającymi preizolowanymi ze skrzynką uliczną

TOP - trójnik odwodnieniowy preizolowany instalacji zew. ciepłowniczej zakończony zaworami spustowymi

ZR, ZS - strefy zagrożenia wybuchem

- BILANS TERENU:

- powierzchnia działki nr 1380/11	6 517 m2
- powierzchnia zabudowy	0 m2
- powierzchnia utwardzona (drogi, chodniki, place)	2 443 m2
- powierzchnia zielona biologicznie czynna	4 074 m2
- powierzchnia działki nr 1381/1	13 753 m^2
- powierzchnia zabudowy	720 m^2
- powierzchnia utwardzona (drogi, chodniki, place)	9 559 m^2
- powierzchnia zielona biologicznie czynna	3 474 m^2
- powierzchnia działki nr 1382/1	3 246 m^2
- powierzchnia zabudowy	224 m^2
- powierzchnia utwardzona (drogi, chodniki, place)	2 265 m^2
- powierzchnia zielona biologicznie czynna	757 m^2

Poświadczam zgodność kopii mapy do celów projektowych z oryginałem (identyfikator ewidencyjny materiału państwowego zasobu geodezyjnego i kartograficznego: GN.6642.1.1020.2020_1)

mgr inż. arch. P. Figura

PROMAT

Nazwa inwestycji: Modernizacja systemu ciepłowniczego Ciepłowni Miejskiej w Szydłowcu w celu zwiększenia jego efektywności - budowa instalacji kogeneracyjnej zasilanej gazem

Stadium opracowania: PROJEKT BUDOWLANY ZAMIENNY

Element projektu budowlanego: Projekt zagospodarowania terenu

Tytuł rysunku: PROJEKT ZAGOSPODAROWANIA TERENU

Skala: 1:500

Specjalność	Funkcja	Imię i nazwisko	Nr uprawnień	Data	Podpis
Architektura	Projektant	mgr inż. arch. Przemysław Figura		01.2022	
	Sprawdzający	mgr inż. arch. Piotr Roszkowski		01.2022	
Konstrukcja	Projektant	mgr inż. arch. Przemysław Figura		01.2022	
	Sprawdzający	mgr inż. Przemysław Tyburczyk		01.2022	
Sieci i instalacje sanitarne	Projektant	mgr inż. Grzegorz Sebacki		01.2022	
	Sprawdzający	mgr inż. Bogumiła Bistron-Matlak		01.2022	
Sieci i instalacje elektryczne	Projektant	mgr inż. Marek Szwecła		01.2022	
	Sprawdzający	mgr inż. Piotr Malaszczak		01.2022	
Sieci i instalacje teletechniczne	Projektant	mgr inż. Jacek Szyr		01.2022	
	Sprawdzający	mgr inż. Rafał Mathea		01.2022	

Nr projektu: PT-692 | Rewizja: Rev. 0 | Data: styczeń 2022 | Nr rysunku: PBZ-PZT-692-01