


UWAGI
 1. BETON $R_w = 170 \text{ kg/cm}^2$
 2. WYKAZ STALI NR 20 STR. 10-12


inicja	nazwisko	podpis	data	Nr projektu
projektował	INŻ. J. AUGUSTYNIAK		PAŹDZIERNIK 1970	14484/A
opracował	T. ZIOŁKOWSKI		skala	branża, faza, obiekt, arkusz
sprawdził	INŻ. ST. SROKOWSKI		1:20	BK-09-01-88/80
kier. prac.	INŻ. ST. SROKOWSKI			
nazwa projektu		TYPOWA KOTŁOWNIA WODNA CIEPŁCIO-TECHNOLOGICZNA		
tytuł		3x WIL10-010 Q=30 Gcal/h		
adres		FUNDAMENT KOTŁA WIL10-010		
		TBROJENIE BELEK-SCIAH POBLUENCH		



ZBROJENIE BELKI-ŠCIANY PODLUŽNEJ (SZT.2)

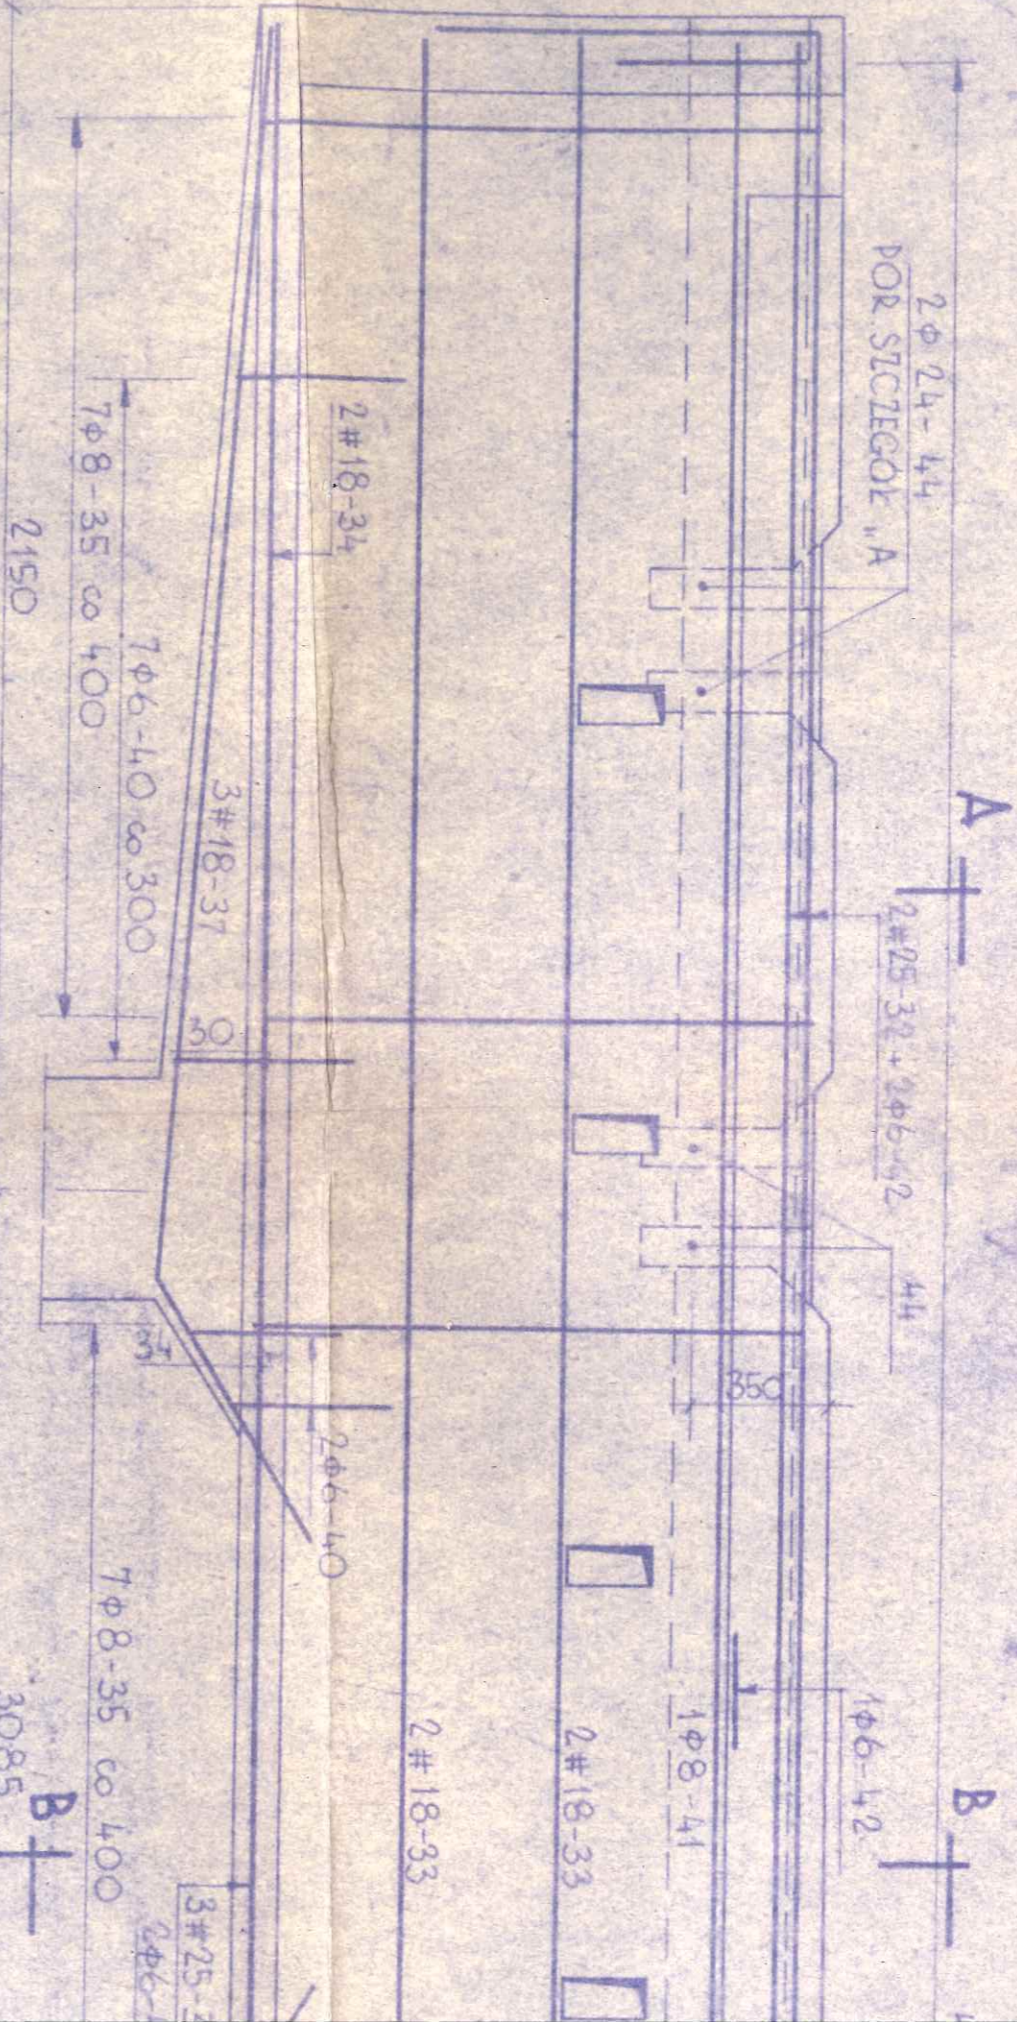

ZBROJENIE WSPORNIKA NAPĘDU (SZT.1)

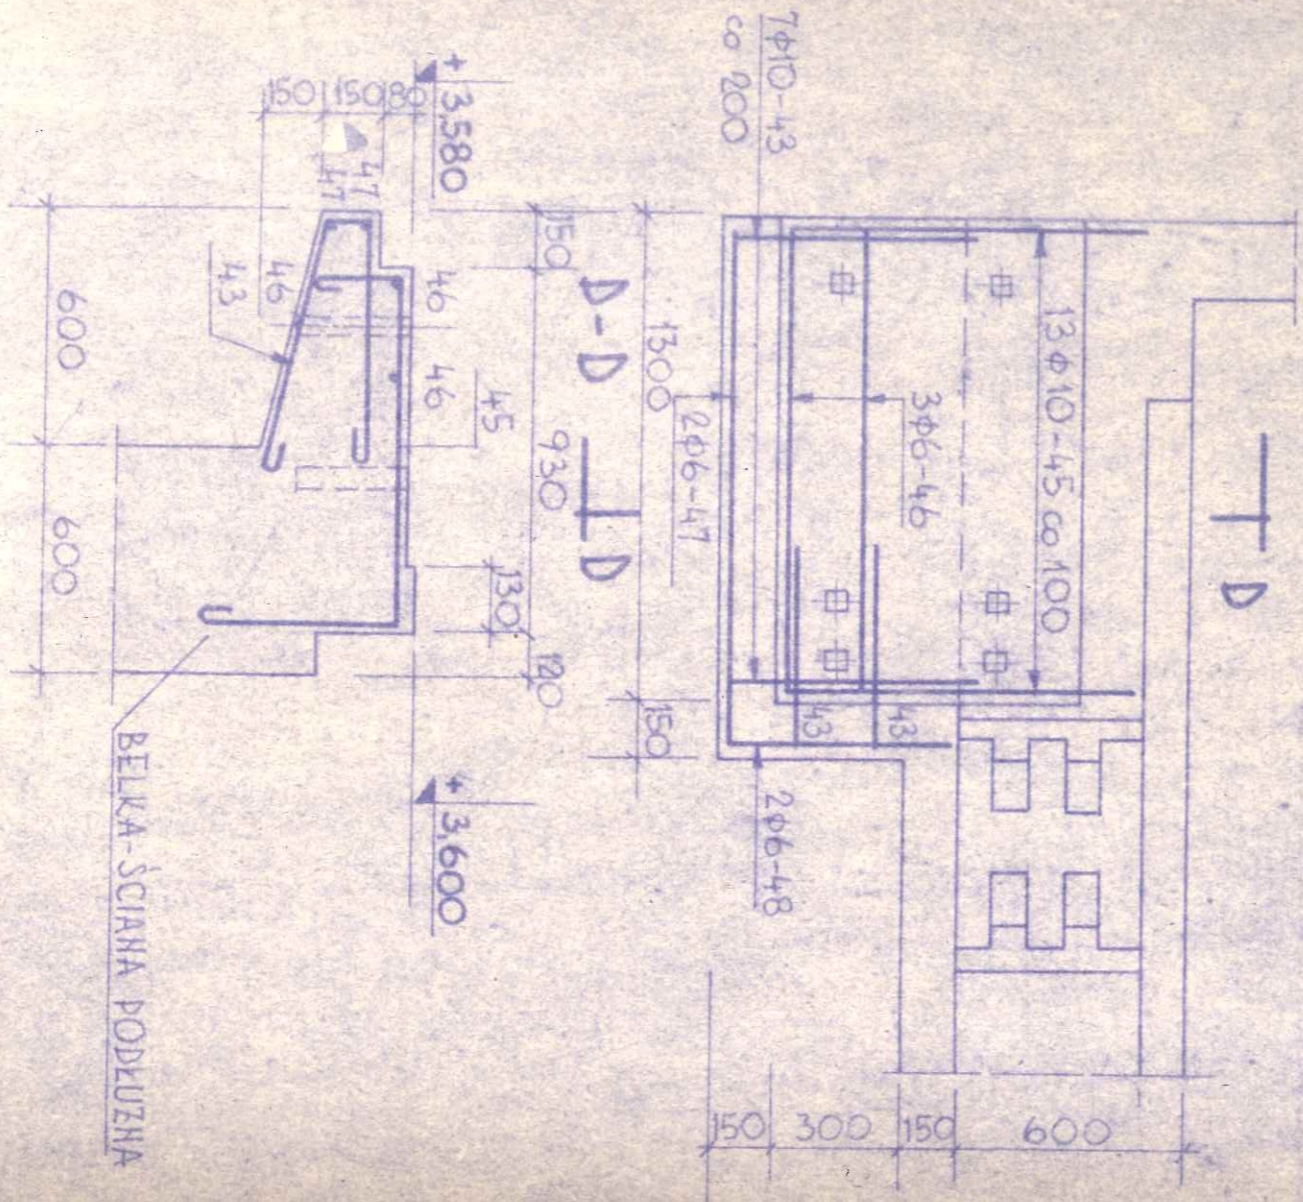

BELKA-ŠCIANA PODLUŽNA

