



PRZEKROJ B-B

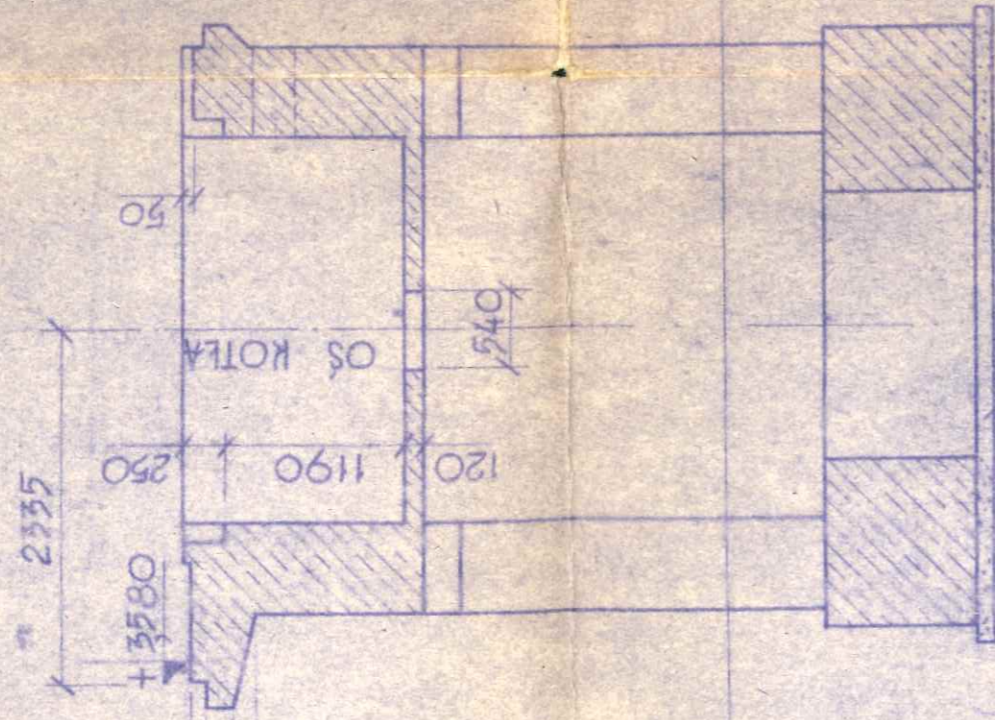


PRZEKROJ C-C

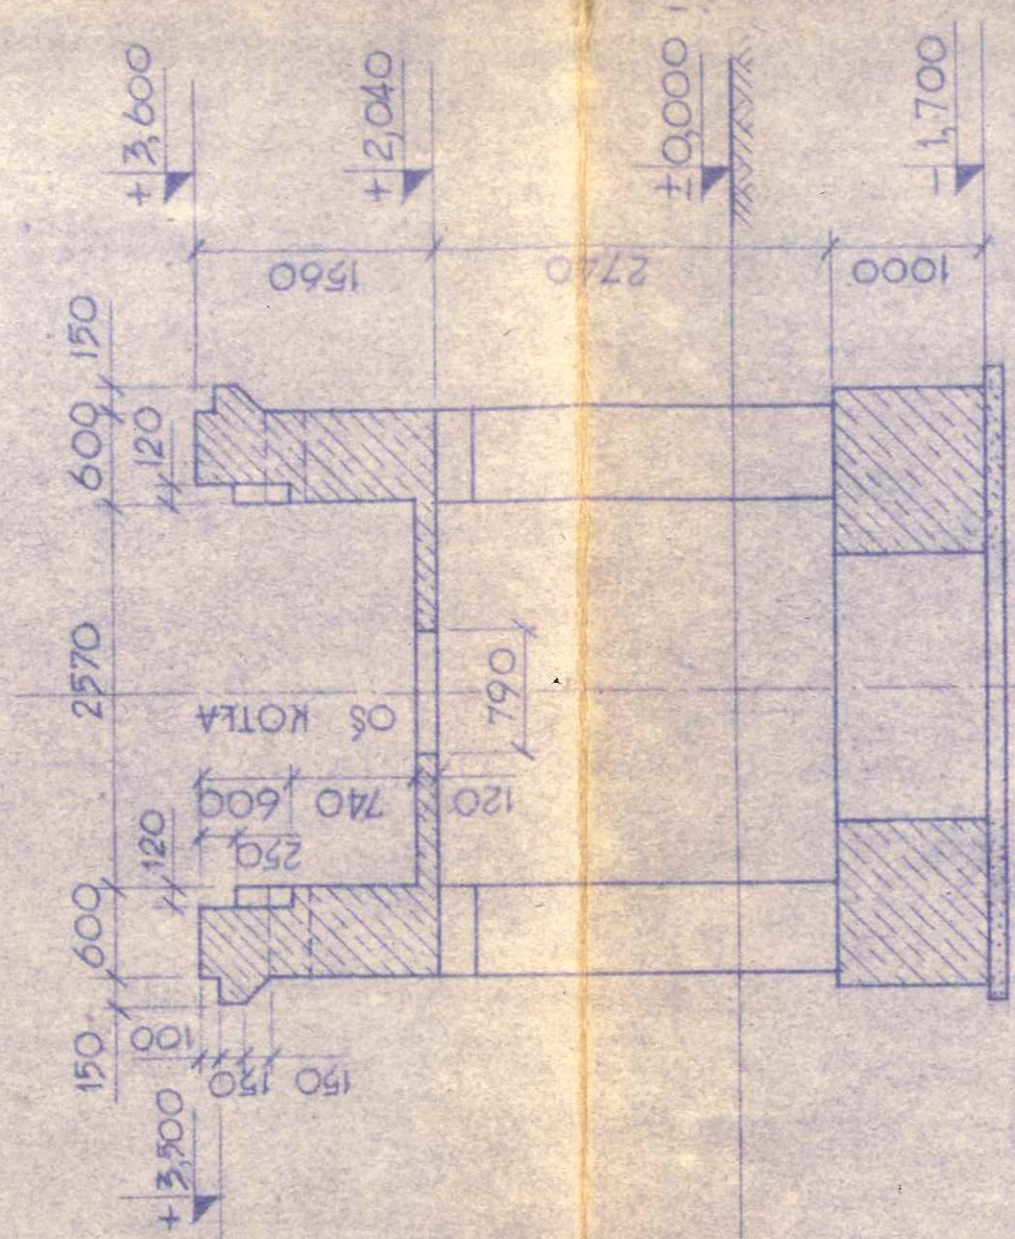

CHUDY BETON MIN 10 CM

RZUT I-E

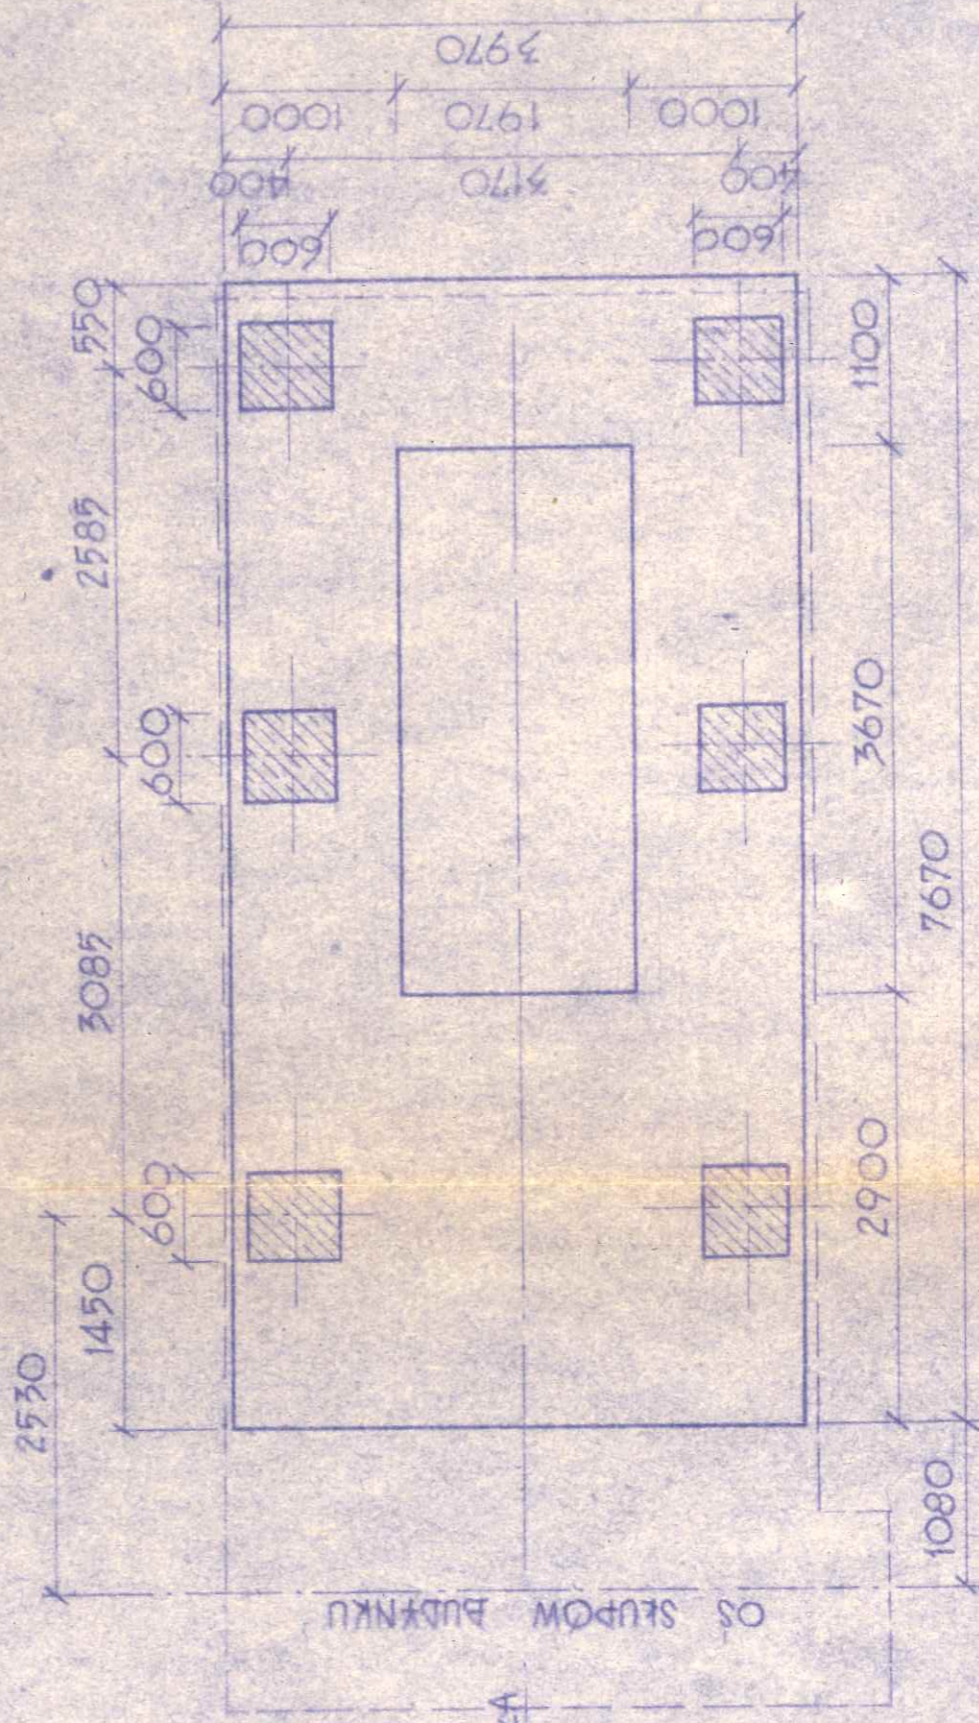

NIE Z RYSUNKIEM NR BK-09-01-88/82
 RYSUNKÓW NR BK-09-01-88/78 DO 81
 CH WG RYS NR BK-09-01-88/83

funkcja	nazwisko	podpis	data	Nr projektu
projektował	INŻ. J. AUGUSTYNIAK	<i>[Signature]</i>	PAŹDZIERNIK 1970	14484/A
opracował	T. LIOLKOWSKI	<i>[Signature]</i>	skala 1:50	brzoza, tarcza, chłabi, arkusz
oprowadził	INŻ. ST. SROKOWSKI	<i>[Signature]</i>	RYTU	BK-09-01-88/77
ścis. prac.	INŻ. ST. SROKOWSKI	<i>[Signature]</i>	RYTU	
nazwa projektu	TYPOWA KOTŁOWNIA WODNA GRZEWCIO-TECHNOLOGICZNA			
rysunek nr	3 x WR 10 - 010 Q=30 G.cas/h			
rysunek nr	FUNDAMENT KOTŁA NR 10-010			
rysunek nr	RYSUNEK OGÓLNY			

